
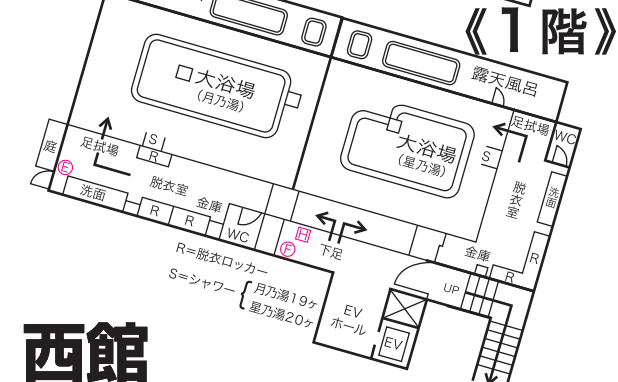
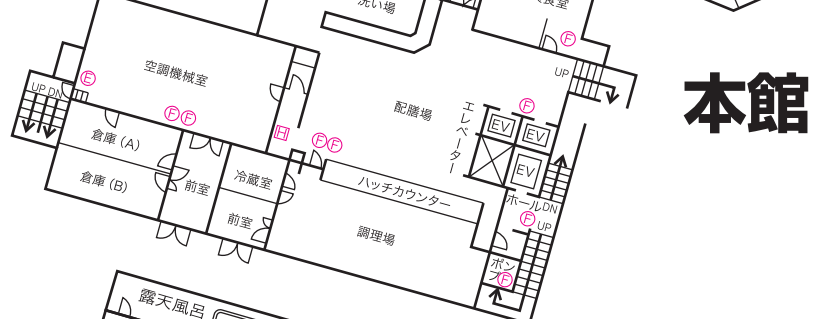
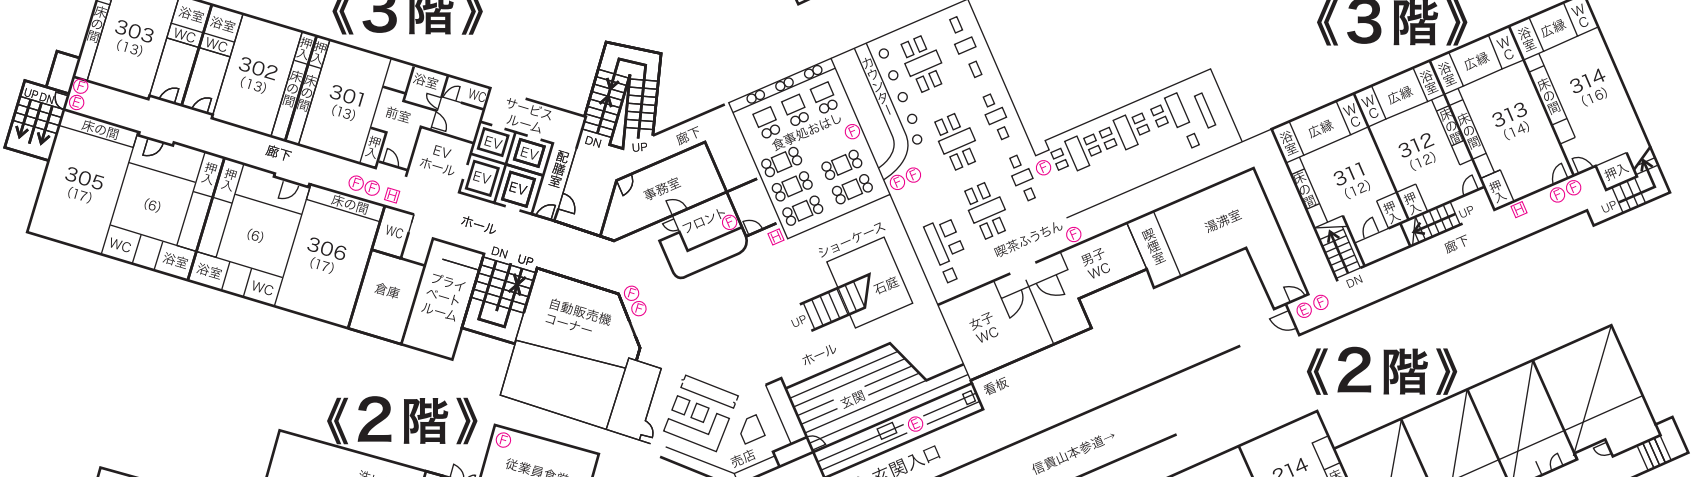


## お部屋割表

西館		本館		東館		別館	
<b>6階</b>		<b>4階</b>		<b>4階</b>		<b>2階</b>	
大和の間 (150帖)	名	401 8帖+寝室	名	金剛1 54帖	名	201 ツイン	名
大和の間② (60帖)	名	403 10帖	名	金剛2 32帖	名	202 ツイン	名
		404 10帖	名	信貴 21帖	名	203 ツイン	名
		405 8帖	名	生駒 20帖	名	204 ツイン+EX	名
		406 15帖	名			205 ツイン+EX	名
		407 8帖	名			206 ツイン+EX	名
		<b>3階</b>		<b>3階</b>		<b>1階</b>	
		301 13帖	名	フロント	名	101 ツイン+EX	名
		302 13帖	名	ロビー	名	102 ツイン+EX	名
		303 13帖	名	喫茶・バーふうちん	名	103 ツイン+EX	名
		305 23帖	名	食事処おはし	名	104 ツイン+EX	名
		306 23帖	名	売店	名		
				自動販売機	名		
		<b>5階</b>		<b>2階</b>			
		501 10帖	名	211 8帖	名		
		502 10帖	名	212 14帖	名		
		503 10帖	名	213 14帖	名		
		504 10帖	名	214 14帖	名		
		505 8帖	名	215 10帖	名		
		506 8帖	名	216 14帖	名		
		507 8帖	名	217 10帖	名		
		508 8帖	名				
		<b>1階</b>					
		大浴場 露天風呂 (月の湯・星の湯)					

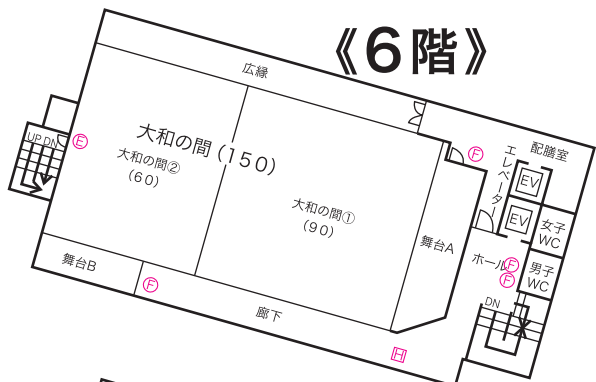

注  
 (E) : 非常口  
 (F) : 消火器  
 (H) : 消火栓  
 ( ) : 帖数

## 本館

## 東館

## 西館

### 立面図

